| 楼层 | 层高 |
|---|---|
| 42以上 | 请其他注明 |
| 41层 | |
| 40层 | |
| 39层 | |
| 38层 | |
| 37层 | |
| 36层 | |
| 35层 | |
| 34层 | |
| 33层 | |
| 32层 | |
| 31层 | |
| 30层 | |
| 29层 | |
| 28层 | |
| 27层 | |
| 26层 | |
| 25层 | |
| 24层 | |
| 23层 | |
| 22层 | |
| 21层 | |
| 20层 | |
| 19层 | |
| 18层 | |
| 17层 | |
| 16层 | |
| 15层 | |
| 14层 | |
| 13层 | |
| 12层 | |
| 11层 | |
| 10层 | |
| 9 层 | |
| 8 层 | |
| 7 层 | |
| 6 层 | |
| 5 层 | |
| 4 层 | |
| 3 层 | |
| 2 层 | |
| 1 层 | |
| −1层 | |
| −2层 | |
| −3层 | |
| 底坑 | |

井道立面图 (Y−Y)

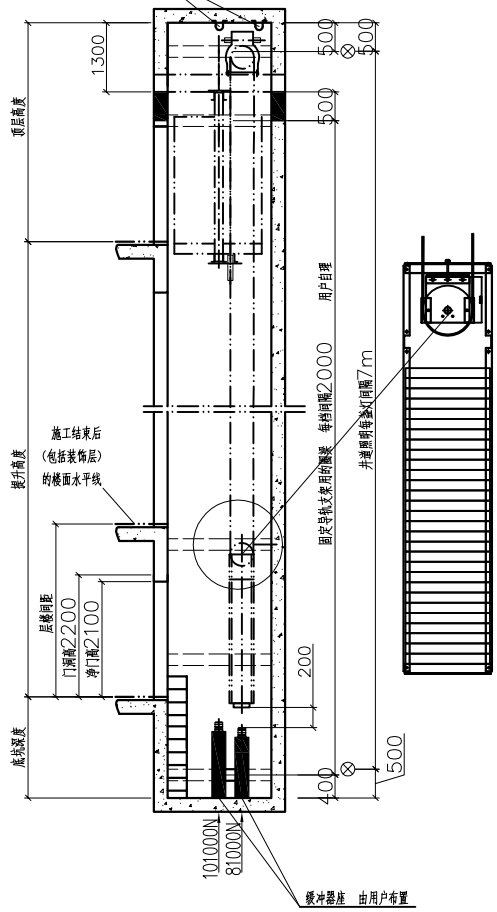


顶层平面布置图

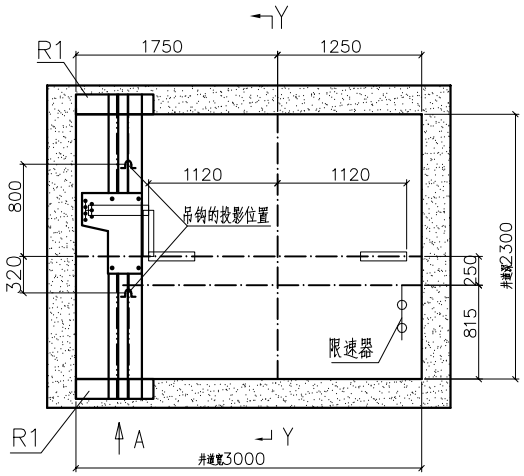


门洞预留示意图

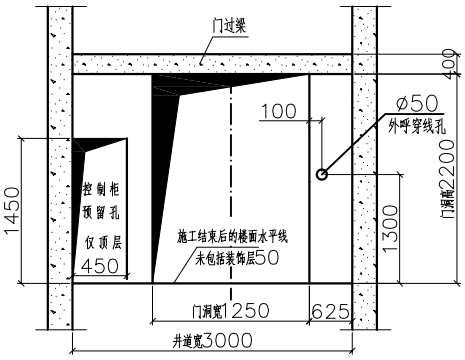


基础H1=560
其余层础H1=430

控制柜预留高度以装修踢脚线为准

注：控制柜仅安装在顶层层门侧，控制柜尺寸为350x1350

井道平面布置图

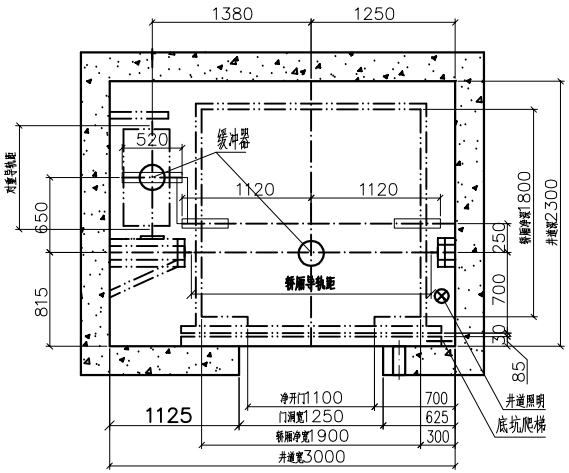


A 向

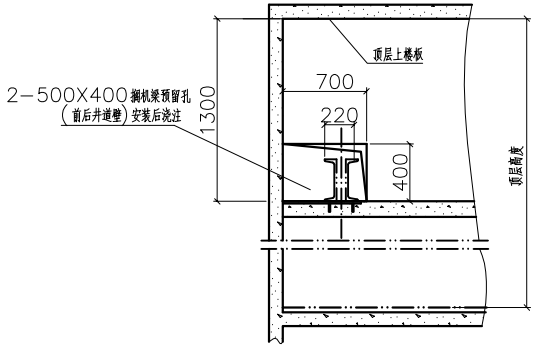


× 只有盖有“电梯安装专用”字样的图纸才能作为电梯正式安装用图

| 电梯技术参数 | |
|---|---|
| 电梯名称 / 电梯型号 | 无机房客梯 / BSKW |
| 额定载重量 / 额定速度 | 1600kg / 1.0m/s |
| 调速方式 | 交流变频调速 |
| 驱动方式 | 曳引驱动 |
| 驱动主机布置方式 | 井道内上置 |
| 悬挂比 / 绕绳方式 | 2:1 / 单绕 |
| 轿厢悬吊方式 | 底托式 |
| 开门方式及尺寸 | 中分 1100x2100 |
| 轿厢净尺寸 | 1900(宽)x1800(深) |
| 电机功率(kw/台) | 10.4 |
| 动力电源 | 380V AC 50Hz 三相五线 |
| 照明电源 | 220V AC 1KVA/台 |
| 电梯井道情况 | |
| 井道净尺寸 | 3000x2300 |
| 顶层高度 | ≥4500 |
| 底坑深度 | ≥1500 |
| 提升高度 | |
| 层站数 | 层站门 |
| 机房承重点受力(N) | |
| R1 | 45000 |

注意事项

1. 井道墙体的耐压强度不低于24MPa，井道结构如下：
a、井道系混凝土结构；
b、井道系砖墙结构时，按图示预埋件位置设置圈梁。
2. 井道壁应是垂直的，井道水平尺寸是用铅垂线测定的最小净空尺寸，允许偏差为0～+50mm。
3. 井道应为电梯专用，不得装设与电梯无关的设备（如管道、电缆等）。电梯井道应有效阻止人体进入。
4. 机房应干燥，通风良好；机房温度保持在5～40℃之间；机房地板应能承受7000Pa的压力，电梯运行地点的最湿月月平均最高相对湿度为90%，同时该月月平均最低温度不高于5℃。
5. 进机房的通道和楼梯宽度不小于1200mm，坡度不大于45°，机房门向外开启。
6. 用户将动力、照明电源送到机房内的门侧，高500mm，并配置与电源容量相应的带漏电保护器的空气开关。
7. 用户提供一个接地电阻值小于4Ω的接地装置。
8. 机房应设置永久照明，地板面上的照度应不小于00Lux。
9. 底坑应防水，缓冲器座按图示位置预留钢筋，待安装时配合浇制。
10. 为方便检修人员进入底坑，应在底坑内设置一个从底层厅门进入底坑的检修爬梯。
11. 最小层楼间距2.55m，相邻层站间距大于11m时应设井道安全门。
12. 电梯井道应不设置在人们能够到达的空间上面。
13. 图中的门洞宽是指当墙壁厚在250mm以下时的尺寸；当墙壁厚大于250mm时，请与相关部门联系。
14. 用户如选择五地通话功能时，从机房到第五通话地的布线工作及电缆材料(6x0.5芯的PVC圆型电缆)由用户自理。该功能的布线长度不得大于200米。

| | | | |
|---|---|---|---|
| 订购单位 | | | |
| 合同号 | | 台数 | |
| 订购单位 | | 经办人 | |
| 确认盖章 | | 日期 | |

| 电梯土建总体布置图 | | | |
|---|---|---|---|
| 设计 | | 图号 | |
| 审核 | | 日期 | |

立达博仕电梯（苏州）有限公司

由 Autodesk 教育版产品制作
由 Autodesk 教育版产品制作